



ΕΚΘΕΣΙΑΚΟΣ ΧΩΡΟΣ  
Ε = 5.803,81 m<sup>2</sup>

|          |  |      |                                |                  |
|----------|--|------|--------------------------------|------------------|
| Παραρτηρ | ΔΙΕΘΝΗΣ ΕΚΘΕΣΗ ΘΕΣΣΑΛΟΝΙΚΗΣ σε<br>ΤΕΧΝΙΚΗ ΥΠΗΡΕΣΙΑ | Θύρα | ΚΑΤΟΨΗ ΧΩΡΟΥ<br>ΝΕΟΥ ΚΥΛΙΚΕΙΟΥ | Κλίμακα: 1:100   |
|          | ΠΕΡΙΠΤΕΡΟ 13                                       |      | Αριθ. Σχεδ. 13.32A             | Ημερομηνία 03.16 |

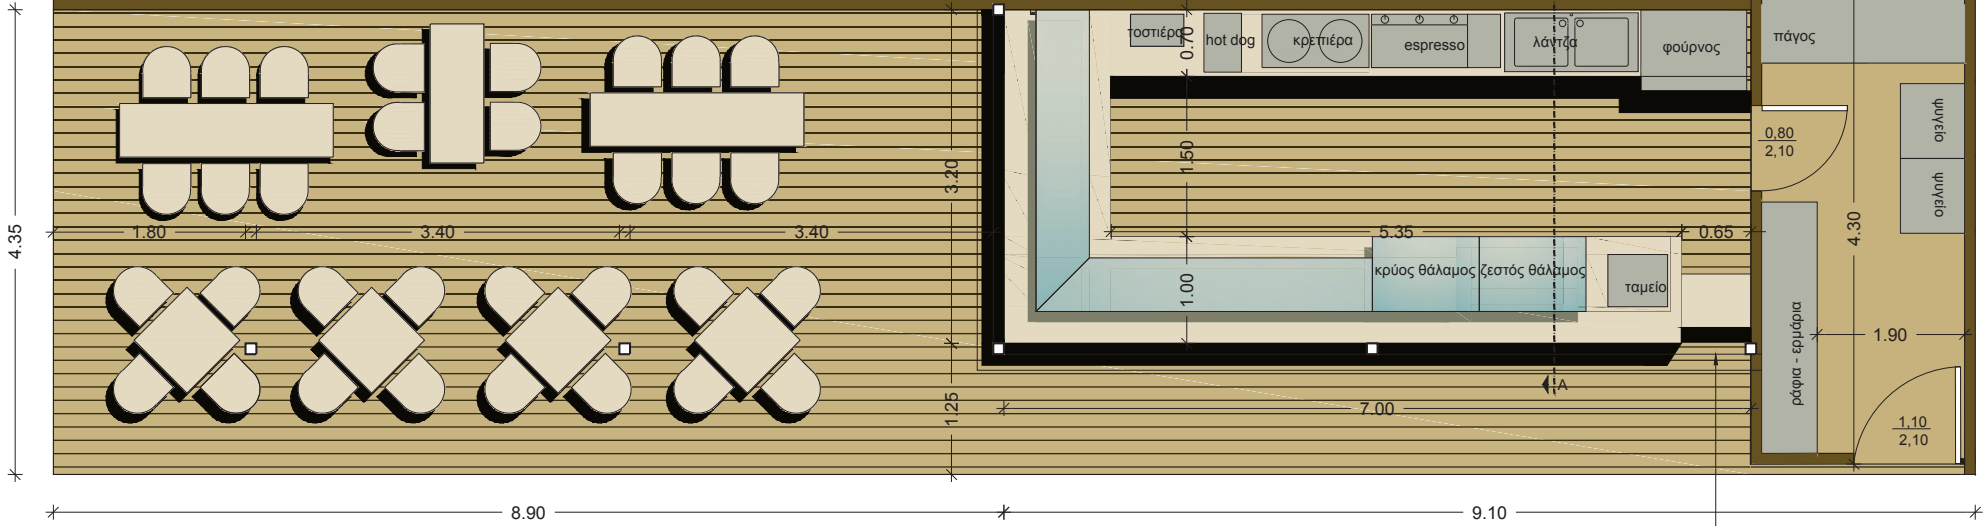

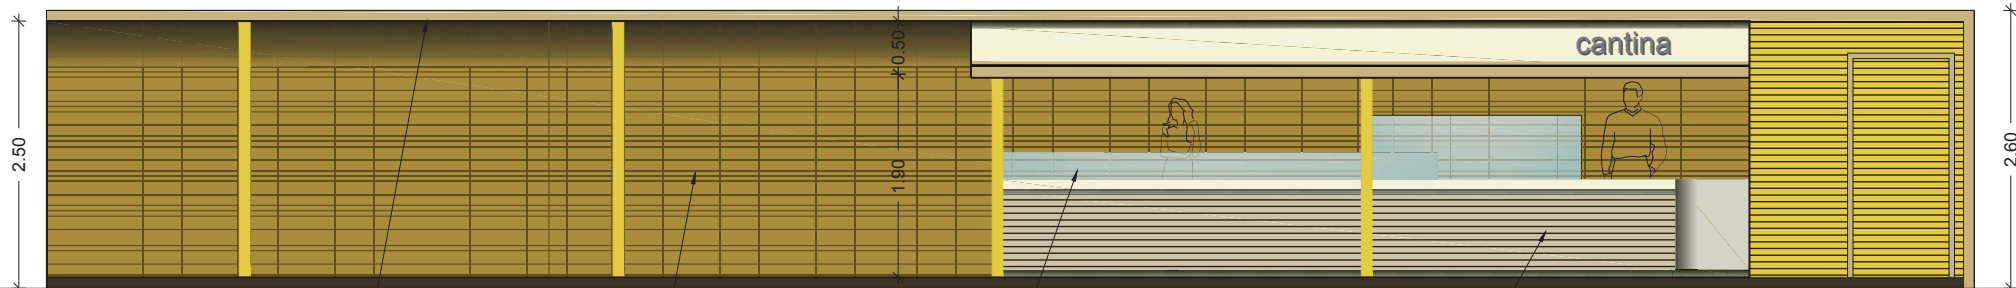


ΜΕΤΑΛΛΙΚΗ ΚΑΤΑΣΚΕΥΗ ΜΕ  
ΞΥΛΙΝΗ ΕΠΕΝΔΥΣΗ

ΟΨΗ  
ΚΛ.1:50

ΜΕΤΑΛΛΙΚΗ ΚΑΤΑΣΚΕΥΗ ΜΕ  
ΞΥΛΙΝΗ ΕΠΕΝΔΥΣΗ

ΓΥΑΛΙΝΗ ΠΡΟΘΗΚΗ

ΞΥΛΙΝΗ  
ΕΠΕΝΔΥΣΗ

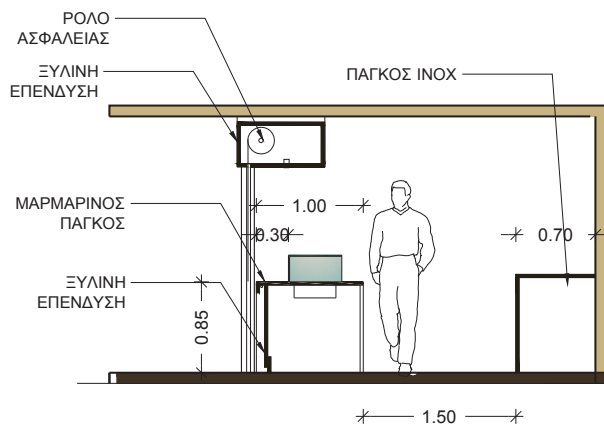

ΤΟΜΗ Α-Α  
ΚΛ.1:50

